


**PROYECTO**  
 LEVANTAMIENTO PLANIMÉTRICO  
 Y ALTIMÉTRICO DE LA  
 UNIVERSIDAD DE CUNDINAMARCA  
 EXTENSIÓN SOACHA

TRABAJO DE GRADO  
 TECNOLOGÍA EN CARTOGRAFÍA


**LEVANTÓ**  
 CRISTIAN DAVID MORA BERMÚDEZ  
 Estudiante de Tecnología en Cartografía

EMIR ROMERO BARRETO  
 Estudiante de Tecnología en Cartografía

**LOCALIZACIÓN GENERAL**

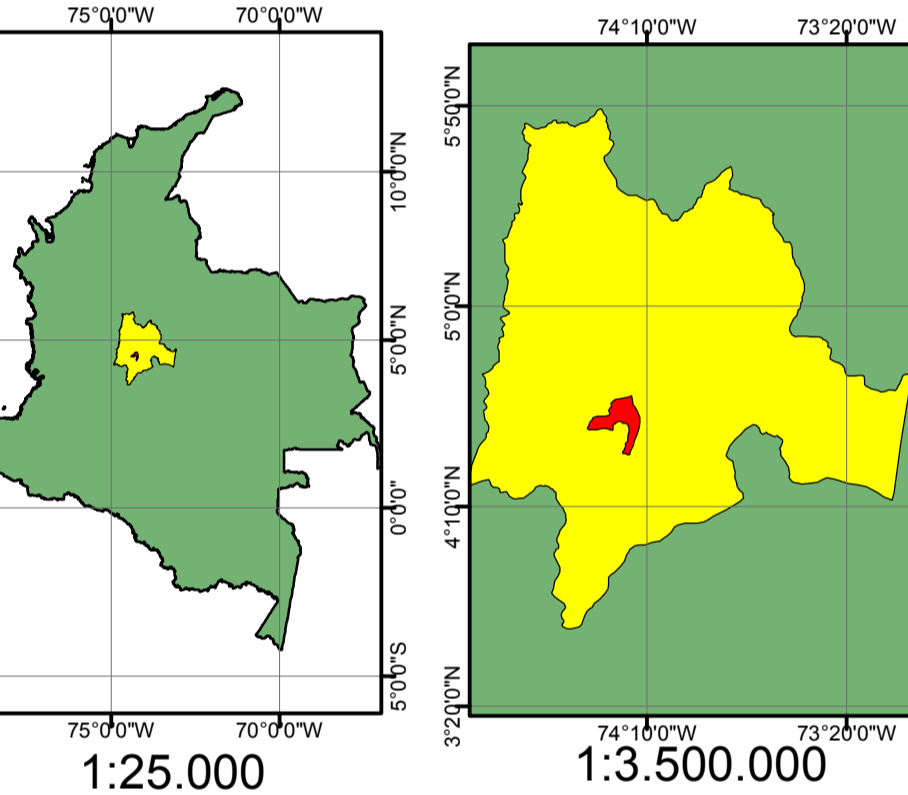

**LOCALIZACIÓN PARTICULAR**

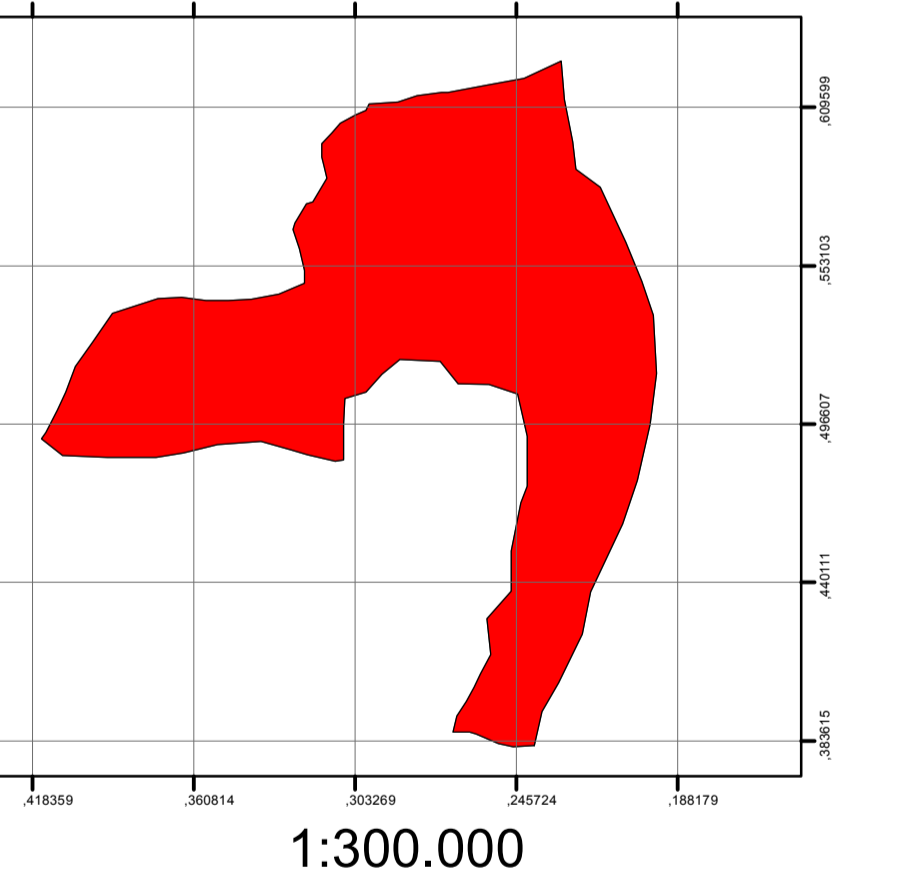

**ALTURAS**

2566.455 - 2567.622	2567.788 - 2562.955
2568.288 - 2569.455	2569.622 - 2561.788
2564.122 - 2566.288	2568.288 - 2565.455
2562.955 - 2564.122	2567.122 - 2566.288

**ESCALA**  
 1:500

**ÁREA**  
 52.143 M2

**FECHA**  
 FEBRERO DE 2016