



PROYECTO:

TRABAJO DE GRADO
TECNOLOGÍA EN CARTOGRAFÍA

LEVANTÓ:

CRISTIAN DAVID MORA BERMÚDEZ
Estudiante de Tecnología en Cartografía

EMIR ROMERO BARRETO
Estudiante de Tecnología en Cartografía


ÁREA:

52.143 M²

CONTIENE

LEVANTAMIENTO TOPOGRÁFICO
DE LA
UNIVERSIDAD DE CUNDINAMARCA
EXTENSIÓN SOACHA


LOCALIZACIÓN GENERAL

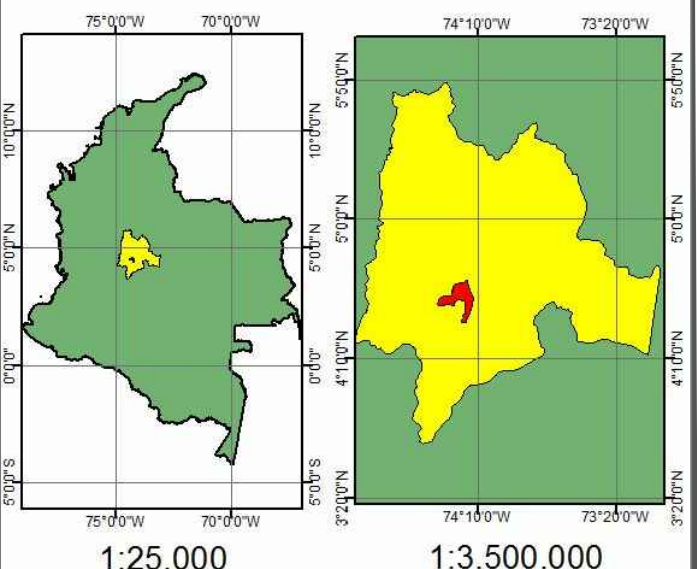

1:25.000

1:3.500.000

LOCALIZACIÓN PARTICULAR

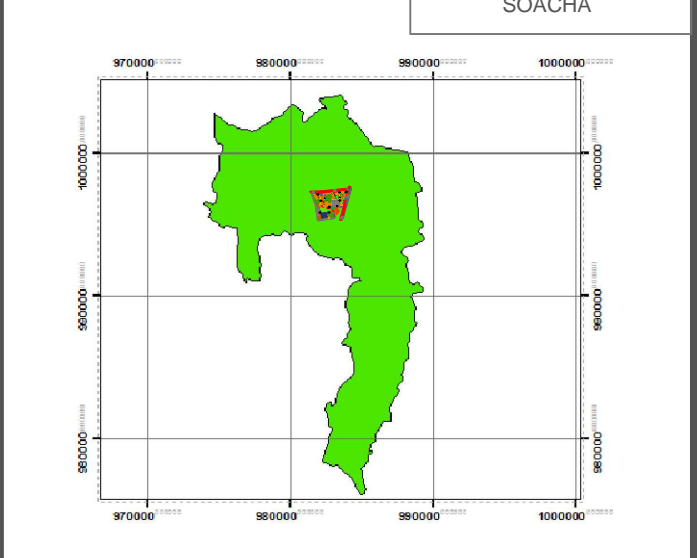

ESCALA

1:500

DIBUJÓ:

CRISTIAN DAVID MORA BERMÚDEZ
EMIR ROMERO BARRETO

FECHA: FEBRERO/ 2015

PLANO N°

1/1

CARRERA 5

CARRERA 5

DIAGONAL 6 BIS

DIAGONAL 6 BIS

UNIVERSIDAD UNIMINUTO

CUADRO DE COORDENADAS

DELTA	NORTE	ESTE
GPS-1	998028.367	983757.674
GPS-2	998075.769	983751.330
3	997920.307	983675.126
4	998026.561	983679.849
5	998087.939	983655.413
6	998102.379	983848.599
7	998108.595	983909.116
8	998037.483	983893.313
9	997989.243	983864.714
10	997971.039	983758.714
11	997923.045	983756.181

Coordenadas Planas
Gauss Kruger

CUADRO DE AREAS

ÁREA TOTAL ZONAS VERDES	27641,4689 M ²
ÁREA TOTAL DE CONSTRUCCIONES	10990,5597 M ²
ÁREA TOTAL DE ZONAS DURAS	3527,1102 M ²
ÁREA TOTAL DE CANCHAS	1609,2690 M ²
ÁREA TOTAL DE VIAS	3768,2191 M ²
ÁREA DE PISTA DE ATLETISMO	3683,3700 M ²
ÁREA DE PARQUEADEROS	923,6431 M ²
ÁREA TOTAL DEL TERRENO	52143,64 M ²

CONVENCIONES

- PERIMETRO PREDIO
- ZONAS DURAS
- CURVA DE NIVEL PRINCIPAL
- CURVA DE NIVEL SECUNDARIA
- MALLA
- POSTE ALUMBRADO
- ESCULTURA
- ARBOL
- MOJON
- CONSTRUCCION
- VIA ACTUAL
- CAJA
- DELTA