



# Planos del SCAPT en la Extensión Zipaquirá


## Cubiertas

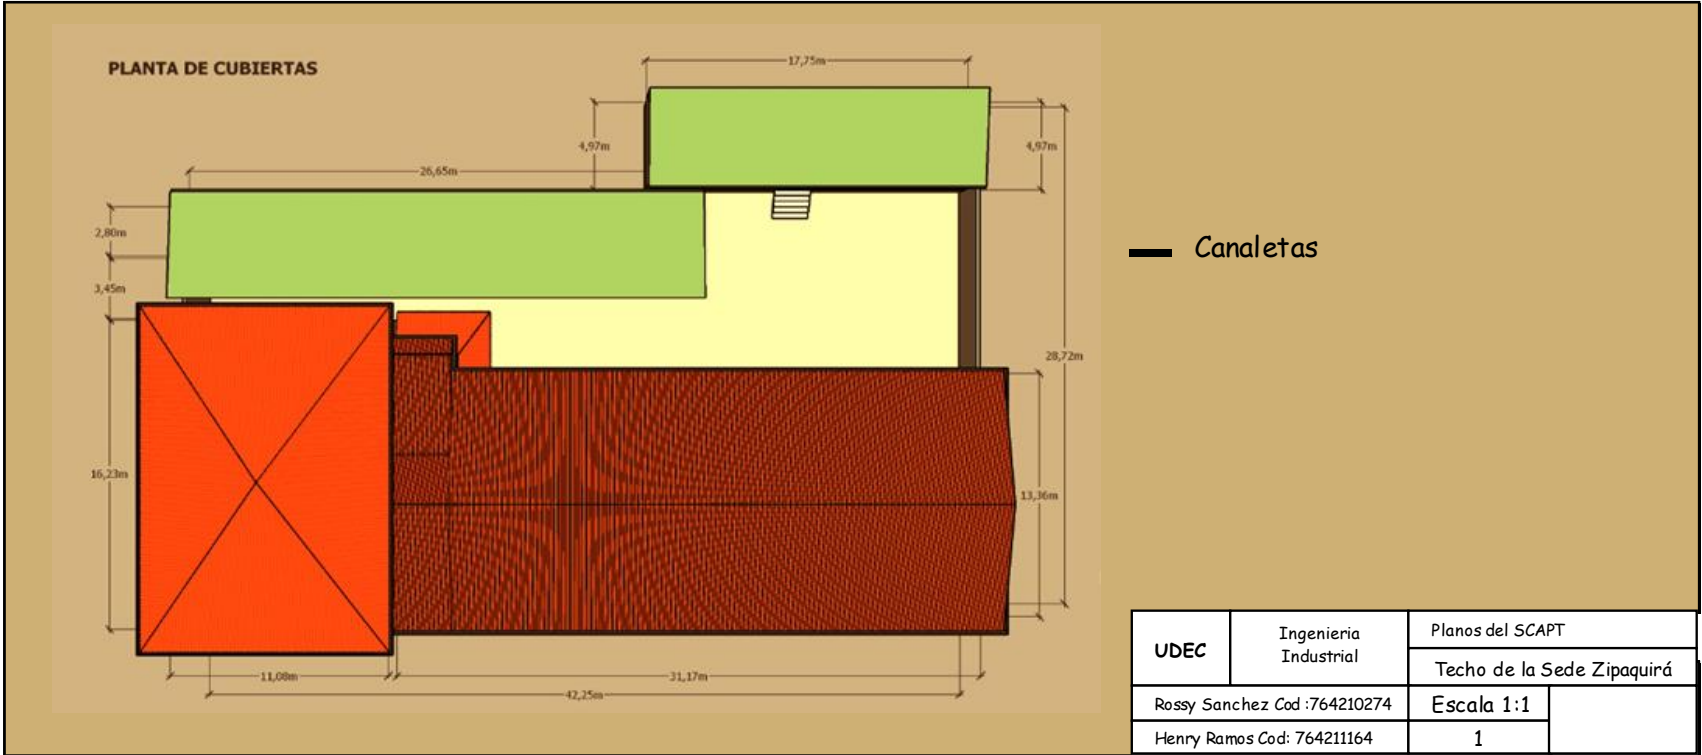

# Primer Piso

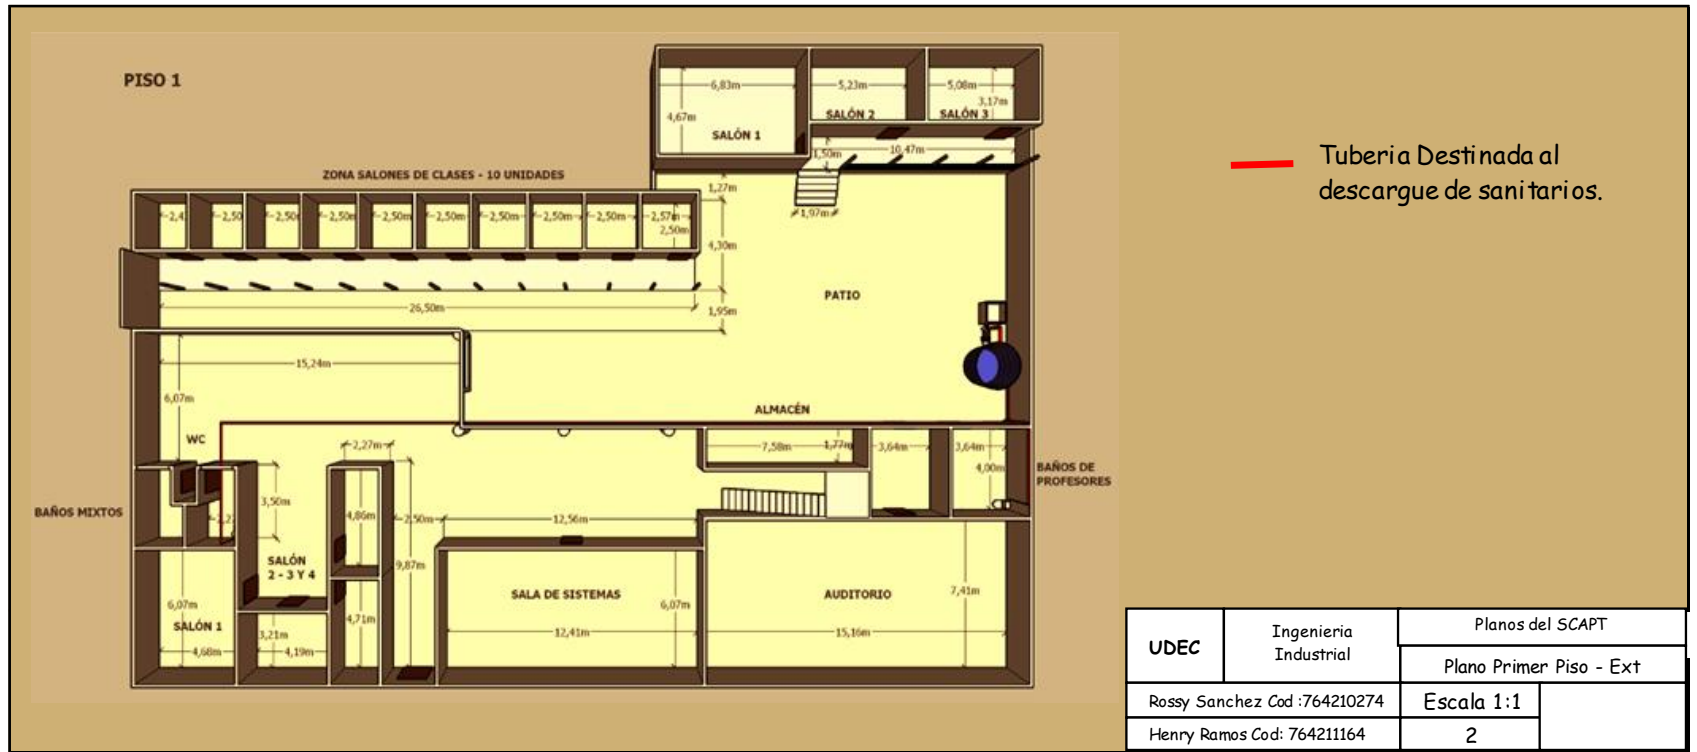

# Segundo piso

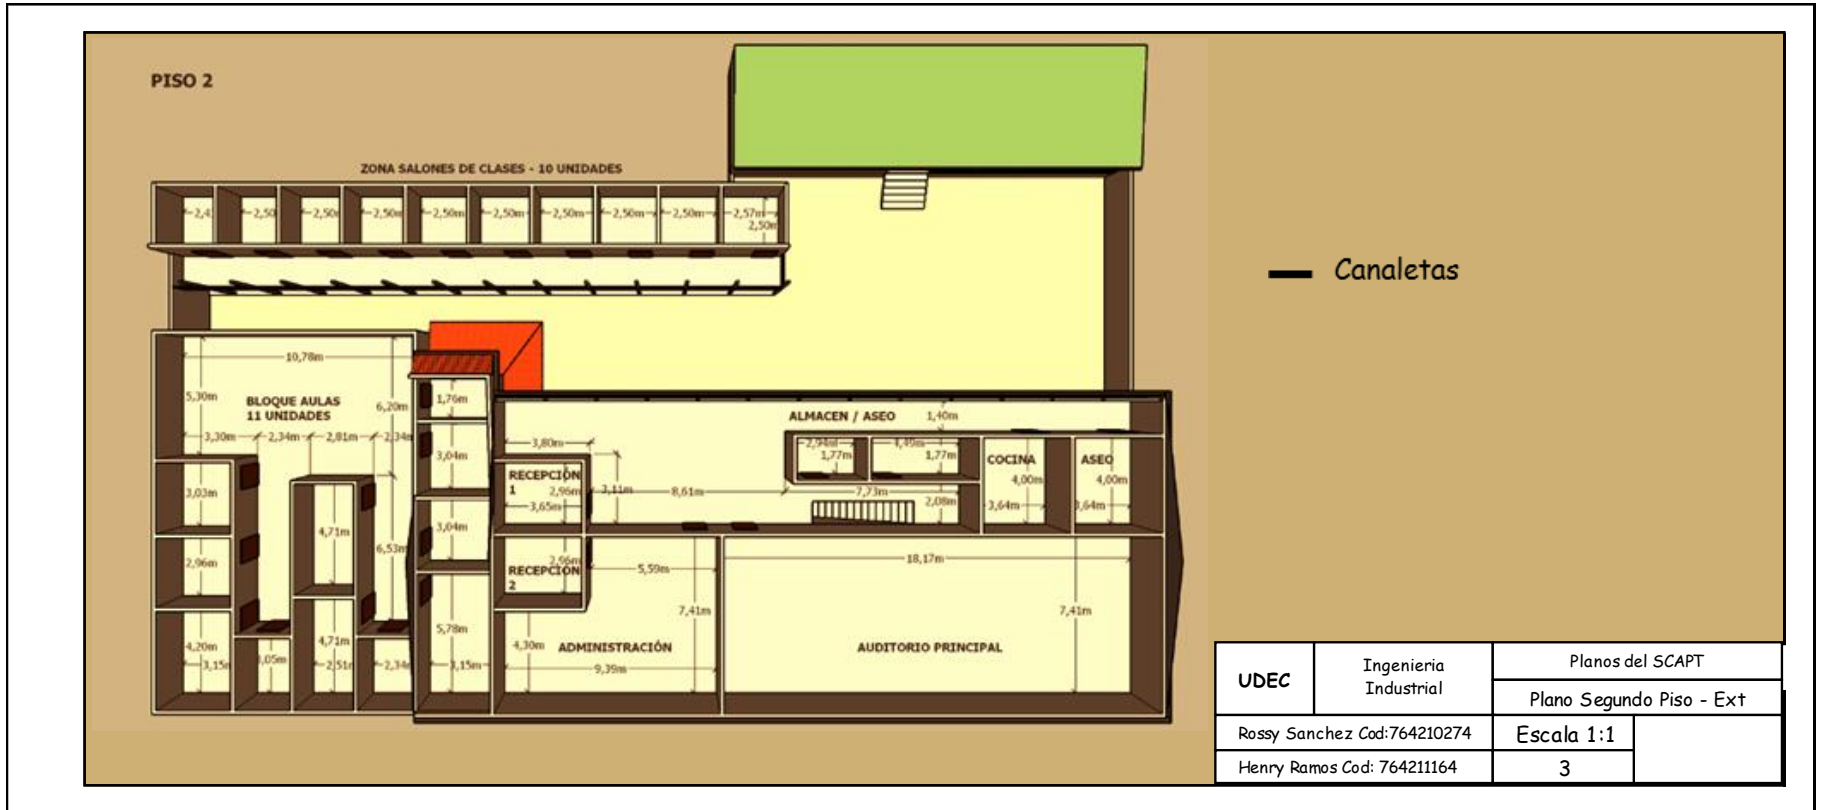

# Tercer Piso y Cubiertas

